

ตารางแสดงวงเงินงบประมาณที่ได้รับจัดสรรและราคากลางในงานจ้างก่อสร้าง

๑. ชื่อโครงการ.....ซ่อมสร้างถนนสายบ้านคลองหอย - วัดนันทาราม หมู่ ๑.....
๒. หน่วยงานเจ้าของโครงการ.....องค์การบริหารส่วนตำบลคลองไทร.....
๓. วงเงินงบประมาณที่ได้รับจัดสรร.....๘๕๗,๐๐๐.....
๔. ลักษณะงาน
โดยสังเขป
- ทำการขุดรื้อผิวลาดยางเดิม ขนาด กว้าง ๔.๐๐ เมตร ยาว ๔๓๐.๐๐ เมตร หนา ๐.๐๕ เมตร จำนวน ๑,๗๒๐.๐๐ ตารางเมตร
 - ทำการ เกรตแต่งบดอัดพื้นทางเดิมขนาด กว้าง ๔.๐๐ เมตร ยาว ๔๓๐.๐๐ เมตร จำนวนพื้นที่ไม่น้อยกว่า ๑,๗๒๐.๐๐ ตารางเมตร
 - ทำการลงวัสดุหินคลุก กว้าง ๔.๐๐ เมตร ยาว ๔๓๐.๐๐ เมตร หนาเฉลี่ย ๐.๑๐ เมตร จำนวนปริมาณหินคลุกไม่น้อยกว่า ๒๖๔.๐๐ ลูกบาศก์เมตร เกรตแต่งบดอัดแน่น
 - ทำการ Prime Coat พื้นทาง จำนวนพื้นที่ไม่น้อยกว่า ๑,๗๒๐.๐๐ตารางเมตร
 - ทำการลาดยางแอสฟัลท์ติกคอนกรีต ขนาดกว้าง ๔.๐๐ เมตร ยาว ๔๓๐.๐๐ เมตร หนา ๐.๐๕ เมตร พื้นที่ลาดยางไม่น้อยกว่า ๑,๗๒๐.๐๐ ตารางเมตรรายละเอียดตามแบบแปลนองค์การบริหารส่วนตำบลกำหนด
 - ทำการตีเส้นแบ่งช่องจราจร ๔๓.๐๐ ตารางเมตร
 - ติดตั้งป้ายประชาสัมพันธ์โครงการ จำนวน ๑ ป้าย
- ปรากฏในแผนพัฒนาท้องถิ่นสี่ปี (พ.ศ. ๒๕๖๑-๒๕๖๕) ข้อ หน้า
ปรากฏในแผนพัฒนาท้องถิ่นห้าปี (พ.ศ. ๒๕๖๑-๒๕๖๕) ข้อ ๑๖ หน้า ๒๐
๕. ราคากลางคำนวณ ณ วันที่.....๒๗ ตุลาคม ๒๕๖๓.....เป็นเงิน.....๘๕๕,๐๐๐.....บาท
๖. บัญชีประมาณการราคากลาง
- ๖.๑ปร.๔.....
 - ๖.๒ปร.๕.....
 - ๖.๓ปร.๖.....
 - ๖.๔
๗. รายชื่อคณะกรรมการกำหนดราคากลาง
- ๗.๑นายเจียรชัย มณีโชติ.....
 - ๗.๒นางกมลวรรณ โภคภิรมย์.....
 - ๗.๓นางปิยะนุช ภูมิไชยา.....
 - ๗.๔นายภัทรกร เมฆเสน.....
 - ๗.๕นายจักรพันธ์ ประทุมทอง.....
 - ๗.๖
 - ๗.๗

ตารางแสดงวงเงินงบประมาณที่ได้รับจัดสรรและราคากลางในงานจ้างก่อสร้าง

๑. ชื่อโครงการ.....ซ่อมสร้างถนนสายบ้านคลองหอย - วัดนันทาราม หมู่ ๑.....
๒. หน่วยงานเจ้าของโครงการ.....องค์การบริหารส่วนตำบลคลองไทร.....
๓. วงเงินงบประมาณที่ได้รับจัดสรร.....๘๕๗,๐๐๐.....
๔. ลักษณะงาน
โดยสังเขป
- ทำการขุดรื้อผิวลาดยางเดิม ขนาด กว้าง ๔.๐๐ เมตร ยาว ๔๓๐.๐๐ เมตร
หนา ๐.๐๕ เมตร จำนวน ๑,๗๒๐.๐๐ ตารางเมตร
 - ทำการ เกรดแต่งบดอัดพื้นทางเดิมขนาด กว้าง ๔.๐๐ เมตร ยาว ๔๓๐.๐๐ เมตร
จำนวนพื้นที่ไม่น้อยกว่า ๑,๗๒๐.๐๐ ตารางเมตร
 - ทำการลงวัสดุหินคลุก กว้าง ๔.๐๐ เมตร ยาว ๔๓๐.๐๐ เมตร หนาเฉลี่ย ๐.๑๐ เมตร
จำนวนปริมาณหินคลุกไม่น้อยกว่า ๒๖๔.๐๐ ลูกบาศก์เมตร เกรดแต่งบดอัดแน่น
 - ทำการ Prime Coat พื้นทาง จำนวนพื้นที่ไม่น้อยกว่า ๑,๗๒๐.๐๐ตารางเมตร
 - ทำการลาดยางแอสฟัลท์ติกคอนกรีต ขนาดกว้าง ๔.๐๐ เมตร ยาว ๔๓๐.๐๐ เมตร
หนา ๐.๐๕ เมตร พื้นที่ลาดยางไม่น้อยกว่า ๑,๗๒๐.๐๐ ตารางเมตรรายละเอียดตามแบบ
แปลนองค์การบริหารส่วนตำบลกำหนด
 - ทำการตีเส้นแบ่งช่องจราจร ๔๓.๐๐ ตารางเมตร
 - ติดตั้งป้ายประชาสัมพันธ์โครงการ จำนวน ๑ ป้าย
ปรากฏในแผนพัฒนาท้องถิ่นสี่ปี (พ.ศ. ๒๕๖๑-๒๕๖๕) ข้อ หน้า
ปรากฏในแผนพัฒนาท้องถิ่นห้าปี (พ.ศ. ๒๕๖๑-๒๕๖๕) ข้อ ๑๖ หน้า ๒๐
๕. ราคากลางคำนวณ ณ วันที่.....๒๗ ตุลาคม ๒๕๖๓.....เป็นเงิน.....๘๕๕,๐๐๐.....บาท
๖. บัญชีประมาณการราคากลาง
- ๖.๑ปร.๔.....
- ๖.๒ปร.๕.....
- ๖.๓ปร.๖.....
- ๖.๔
๗. รายชื่อคณะกรรมการกำหนดราคากลาง
- ๗.๑นายเจียรชัย มณีโชติ.....
- ๗.๒นางกมลวรรณ โภคภิรมย์.....
- ๗.๓นางปิยะนุช ภูมิไชยา.....
- ๗.๔นายภัทรกร เมฆเสน.....
- ๗.๕นายจักรพันธ์ ประทุมทอง.....
- ๗.๖
- ๗.๗


โครงการซ่อมสร้างถนนลาดยาง

ผิวจราจรกว้าง 4.00 เมตร ระยะทาง 0+430 เมตร

สถานที่ก่อสร้าง


สายทางบ้านคลองหอ-วัดเนินทาราม หมู่ 1

หมู่ที่ 1 ตำบลคลองโพธิ์ อำเภอท่าเสา จังหวัดสุราษฎร์ธานี

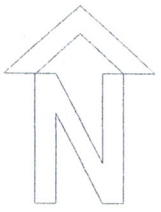

ผังบริเวณ โครงการซ่อมสร้างถนนลาดยาง สายทางบ้านคลองหอ-วัดนันทาราม หมู่ 1

ระยะทาง 0+430 กม.

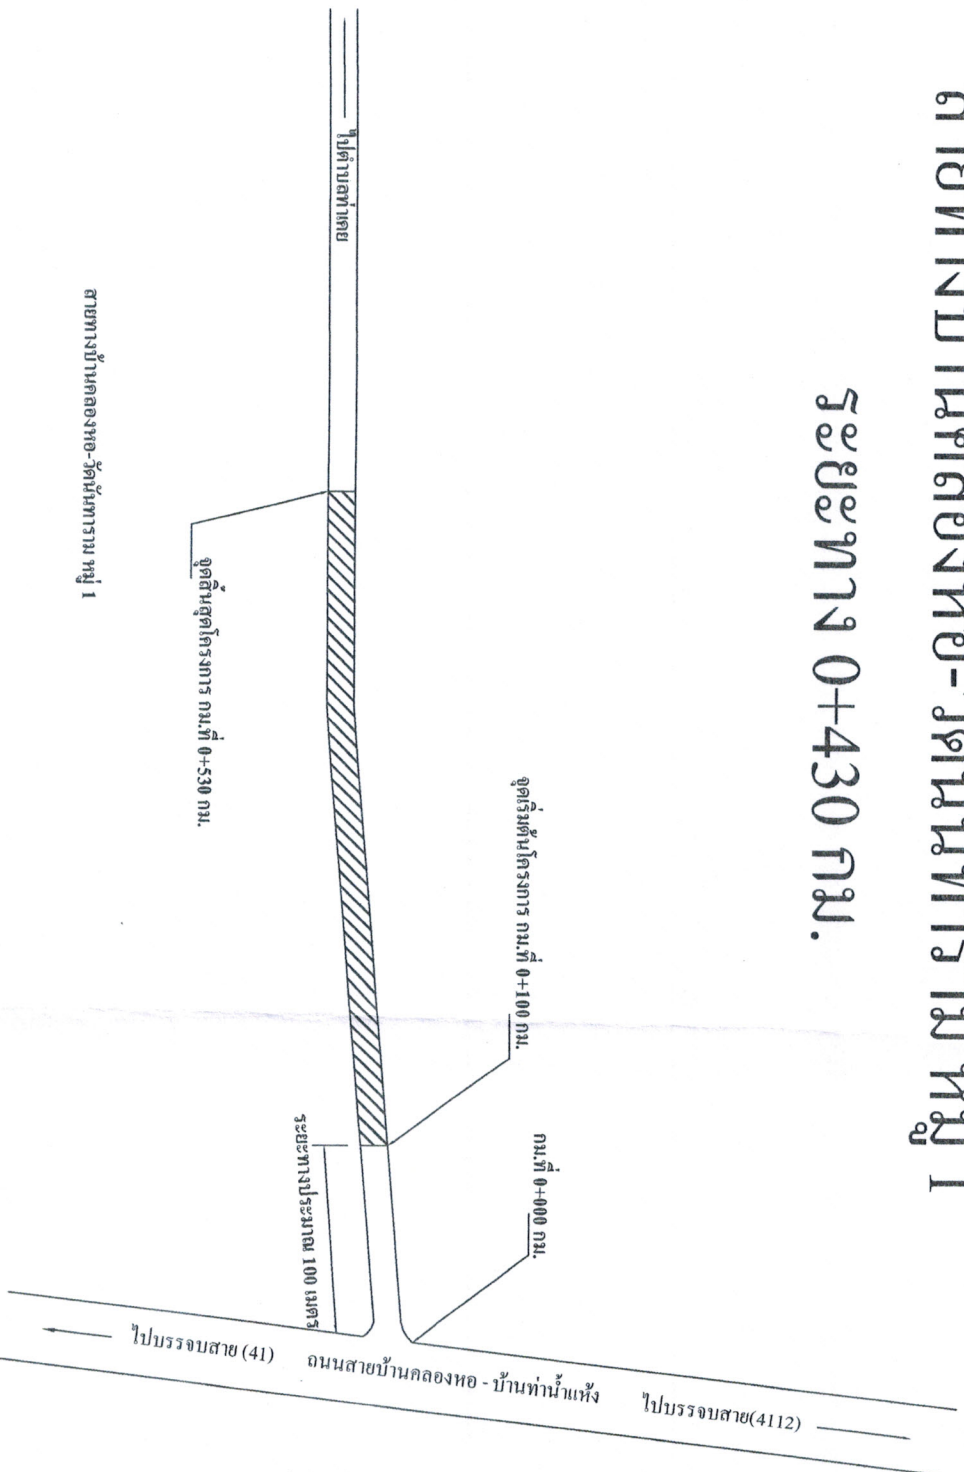

กองช่าง องค์การบริหารส่วนตำบลคลองโพธิ์


ผังบริเวณ โครงการ

เขียนแบบ	นายอดิสรณ์ธิ์ ประทุมทอง ผช.นางช่างโยธา	แผ่นที่
ตรวจสอบ	นายสมศักดิ์ แสงสุวรรณ นายช่างโยธา	1
อนุมัติ	นายเชษฐชาติ มณีโรจน์ ปลัด อบต.	4
	นายเชษฐชาติ ภูมิโชชา นายอบต.	

คู่มือสายทาง : ถนนสายบ้านคลองหอ-วัดนั้นทาราม หมู่ 1

หมู่ที่ 1 ตำบลคลองไทร อำเภอท่าฉาง จังหวัดสุราษฎร์ธานี

ระยะทาง 0+430 กม.

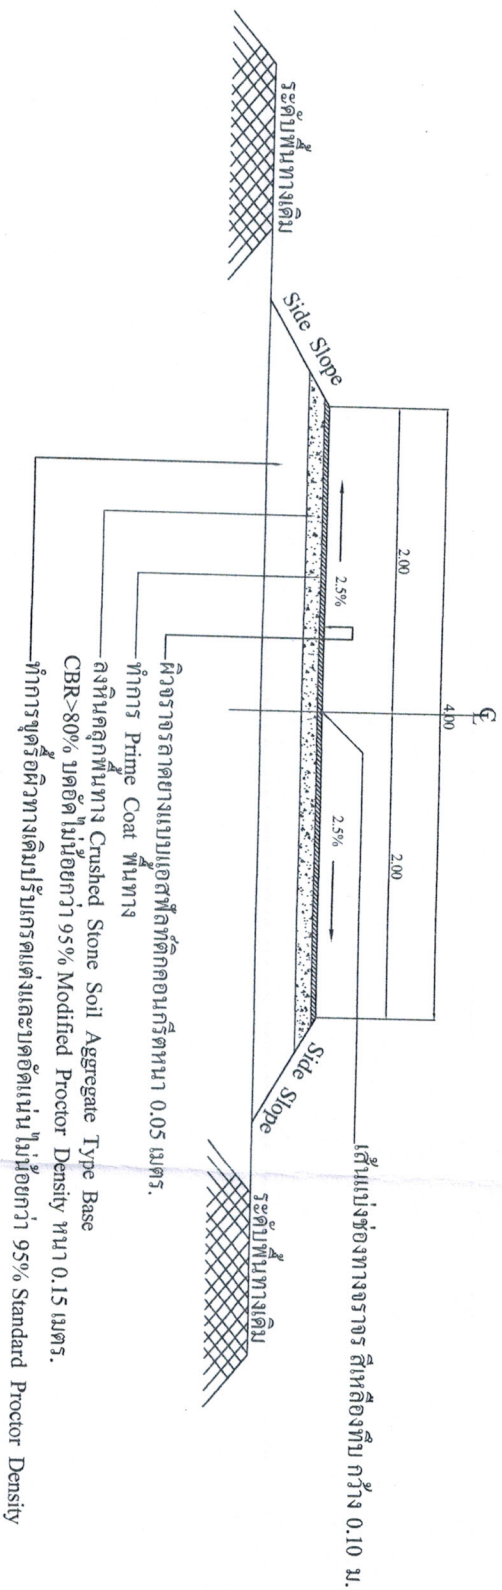

รูปตัดตามขวางงานซ่อมสร้างผิวทางแอสฟัลต์คอกอนกรีต
NOT TO SCALE

กองช่าง องค์การบริหารส่วนตำบลคลองไทร	
รูปตัดตามขวางงานซ่อมสร้างผิวทางแอสฟัลต์คอกอนกรีต	
เขียนแบบ	นายจักรพันธ์ ประทุมทอง คุมงานช่างโยธา
ตรวจสอบ	นายสมศักดิ์ แสงสุวรรณ นายช่างโยธา
อนุมัติ	นายสุวิทย์ มณีโชติ ปลัด อบต.
อนุมัติ	นายสุวิทย์ มณีโชติ ปลัด อบต.

รายละเอียดประกอบ

แบบป้ายมาตรฐานสำหรับโครงการขององค์การบริหารส่วนตำบล

2.40 เมตร

โครงการก่อสร้างขององค์การบริหารส่วนตำบลคลองไทร

ชื่อโครงการ.....

ปริมาณงาน.....

งบประมาณ.....บาท

วันเริ่มสัญญา.....วันสิ้นสุดสัญญา.....

ผู้รับจ้าง.....

ผู้ควบคุมงาน.....คณะกรรมการตรวจงานจ้าง

- 1.....
- 2.....
- 3.....
- 4.....
- 5.....

1.20 เมตร

- 1.เสา พื้นป้ายทาสีเขียวทง 2 ด้านให้สีน้ำมัน ก่อนทาสีจริงให้ทาสีกันสนิมก่อน 2 ครั้ง
- 2.ตัวหนังสือสีขาว
- 3.ขนาดตัวหนังสือกำหนดตามความเหมาะสม ข้อความตามแบบที่กำหนดข้างบน
- 4.แผ่นเหล็ก ขนาดกว้าง 1.20 เมตร ยาว 2.40 เมตร
- 5.จุดติดตั้งป้ายกำหนดตามความเหมาะสม ให้สามารถมองเห็นได้ชัด

กองช่าง องค์การบริหารส่วนตำบลคลองไทร
แบบป้ายประชาสัมพันธ์โครงการ

ชื่อแบบ นายจักรพันธ์ ราษฎร์ทอง ศษ. นายช่างโยธา



แผ่นที่

ตาราง นาย สมศักดิ์ แซ่สุวรรณ นายช่างโยธา

ที่มอบ นาย เสือชัย มณีโชติ ปกติ อบต.

3

อนุมัติ นาย เสงี่ยมศักดิ์ ภูมิโชธา นายช่าง อบต.



4



แบบแปลน

มาตราส่วน 1:20

โครงการก่อสร้างขององค์การบริหารส่วนตำบลคลองไทร

ชื่อโครงการ.....

บริเวณงาน.....

งบประมาณ..... บาท


วันเริ่มสัญญา.....

ผู้รับจ้าง.....

ผู้ควบคุมงาน.....

คณะกรรมการตรวจงานตั้ง

- 1.....
- 2.....
- 3.....
- 4.....
- 5.....

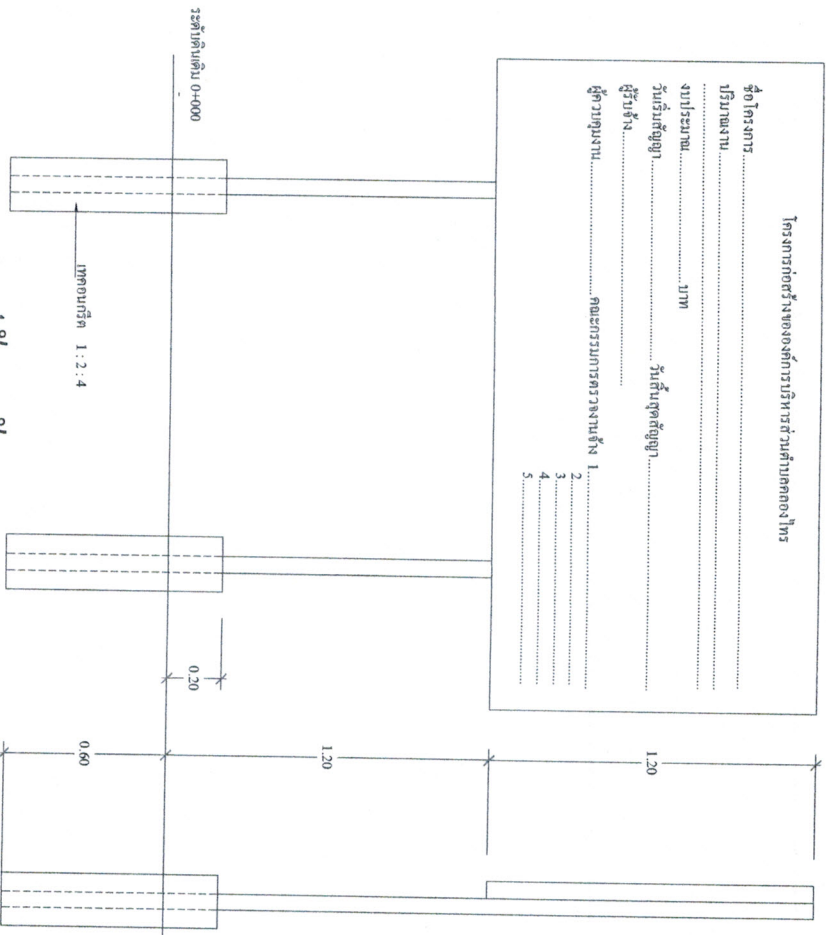


รูปด้านหน้า

มาตราส่วน 1:20

รูปด้านข้าง

มาตราส่วน 1:20

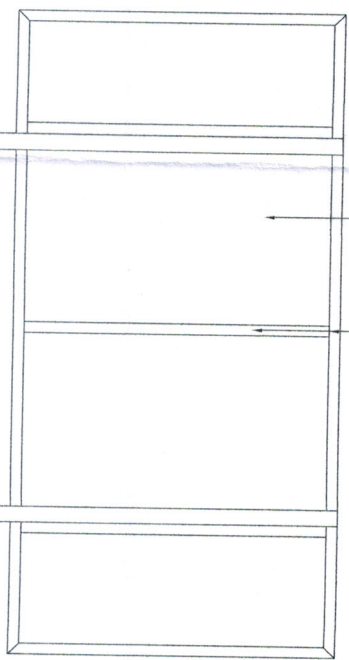

รูปด้านหลัง

มาตราส่วน 1:20

บานที่ 2/1x1" ที่เชื่อมติดบานเหล็ก

แผ่นเหล็กหนา 1/16"

กรอบเหล็กทอม Ø 2 1/2"

กองช่าง องค์การบริหารส่วนตำบลคลองไทร		แบบแปลนประตูบานเหล็กโครงการ	
ชื่อแบบ	นาย จักรพันธ์ ประทุมทอง ผช. นายช่างโยธา	หน้า	หน้า
ตรวจ	นาย สมศักดิ์ แสงสุวรรณ นายช่างโยธา	หน้า	หน้า
เห็นชอบ	นาย เสือชัย มณีโรจน์ ปก. อบต.	หน้า	หน้า
อนุมัติ	นาย เสงศักดิ์ ภูมิไธสง นายช่าง อบต.	หน้า	หน้า